


BESTUHLUNGSPLAN

Raum M2

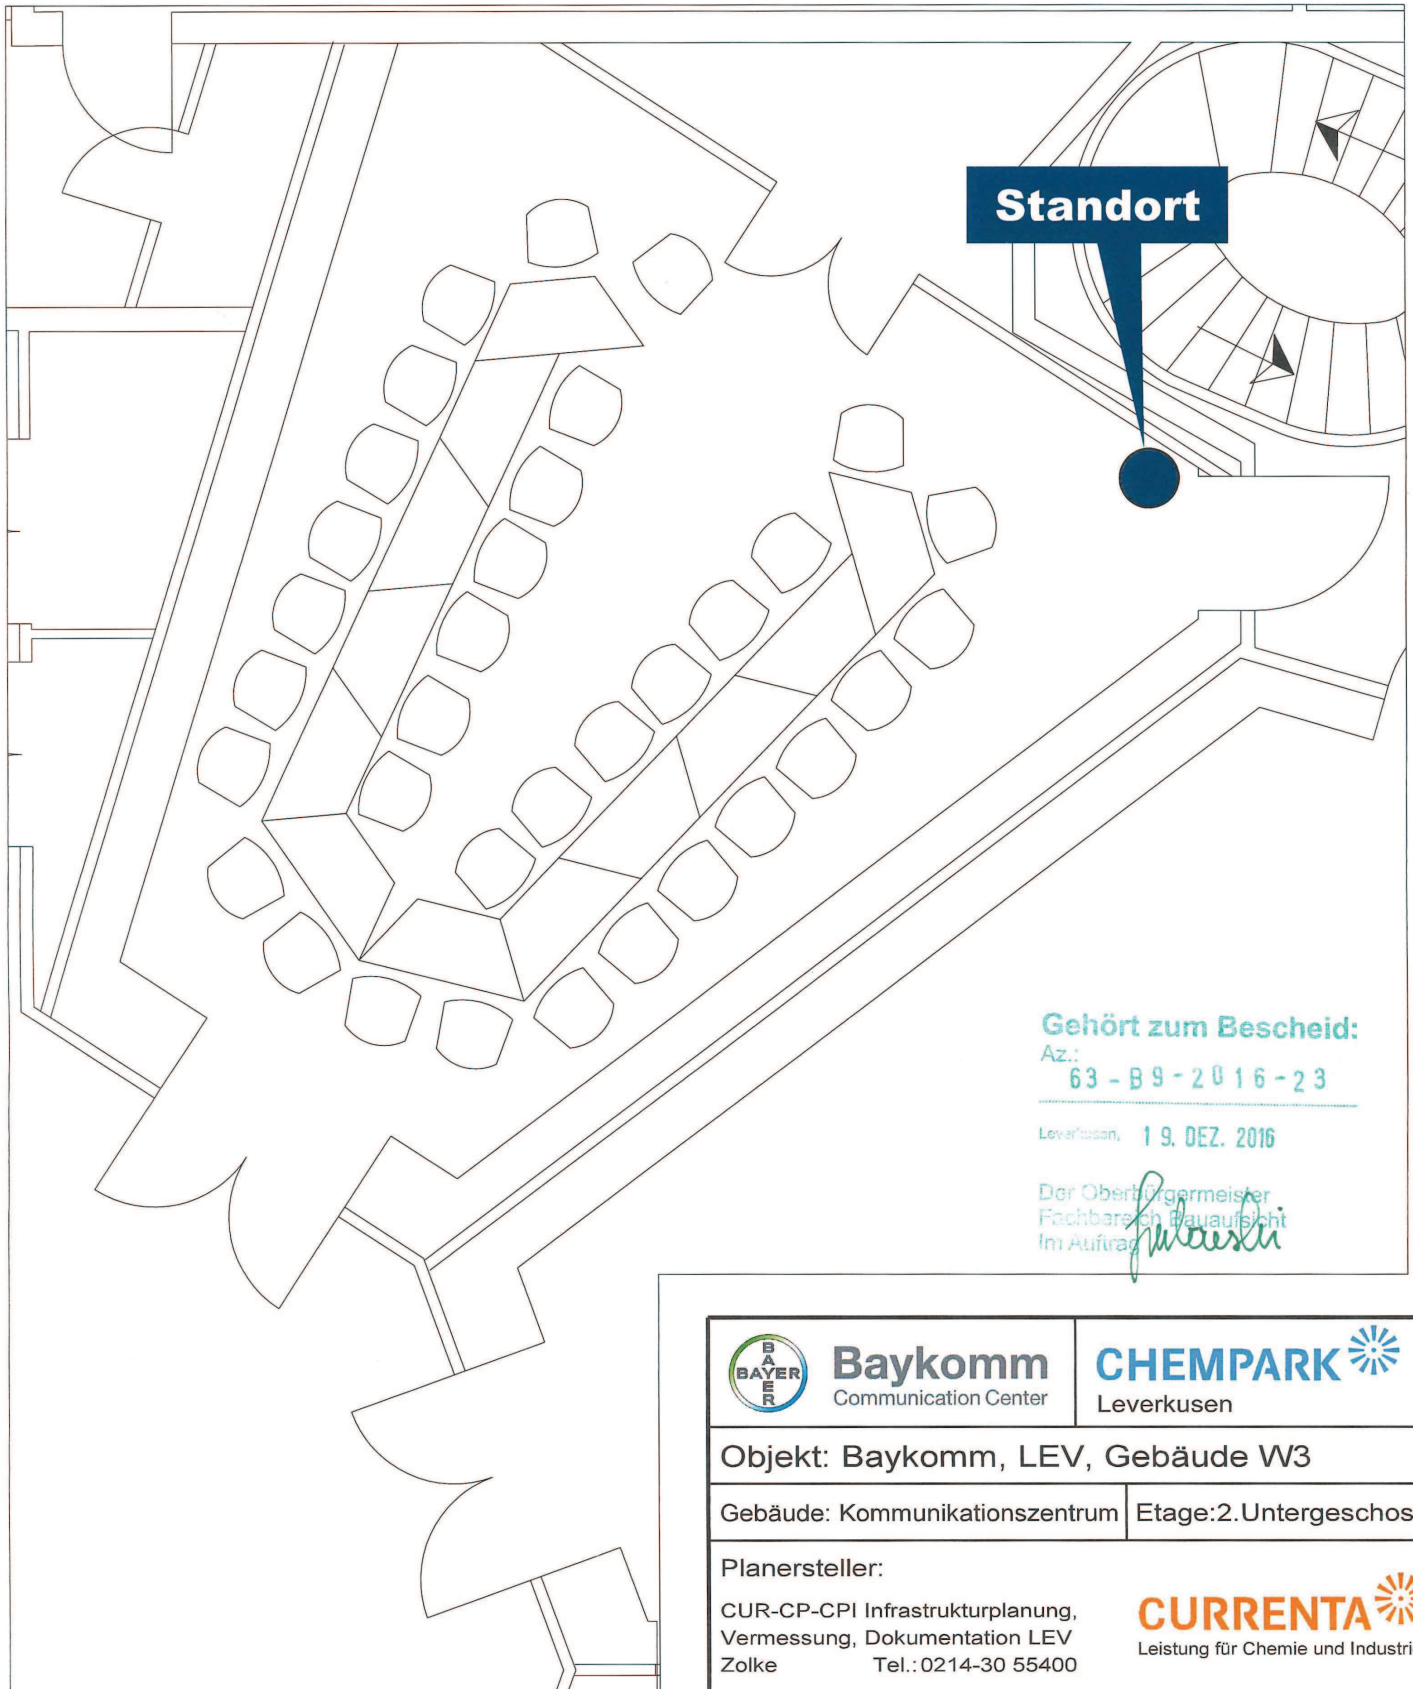

Standort

Gehört zum Bescheid:

Az.:
63 - B 9 - 2016 - 23

Verfassen: 19. DEZ. 2016

Der Oberbürgermeister
Fachbereich Bauaufsicht
Im Auftrag *Huber*



Baykomm
Communication Center

CHEMPARK 
Leverkusen

Objekt: Baykomm, LEV, Gebäude W3

Gebäude: Kommunikationszentrum | Etage: 2. Untergeschoss


Planersteller:

CUR-CP-CPI Infrastrukturplanung,
Vermessung, Dokumentation LEV
Zolke Tel.: 0214-30 55400

CURRENTA 
Leistung für Chemie und Industrie

BESTUHLUNGSPLAN

Raum M2

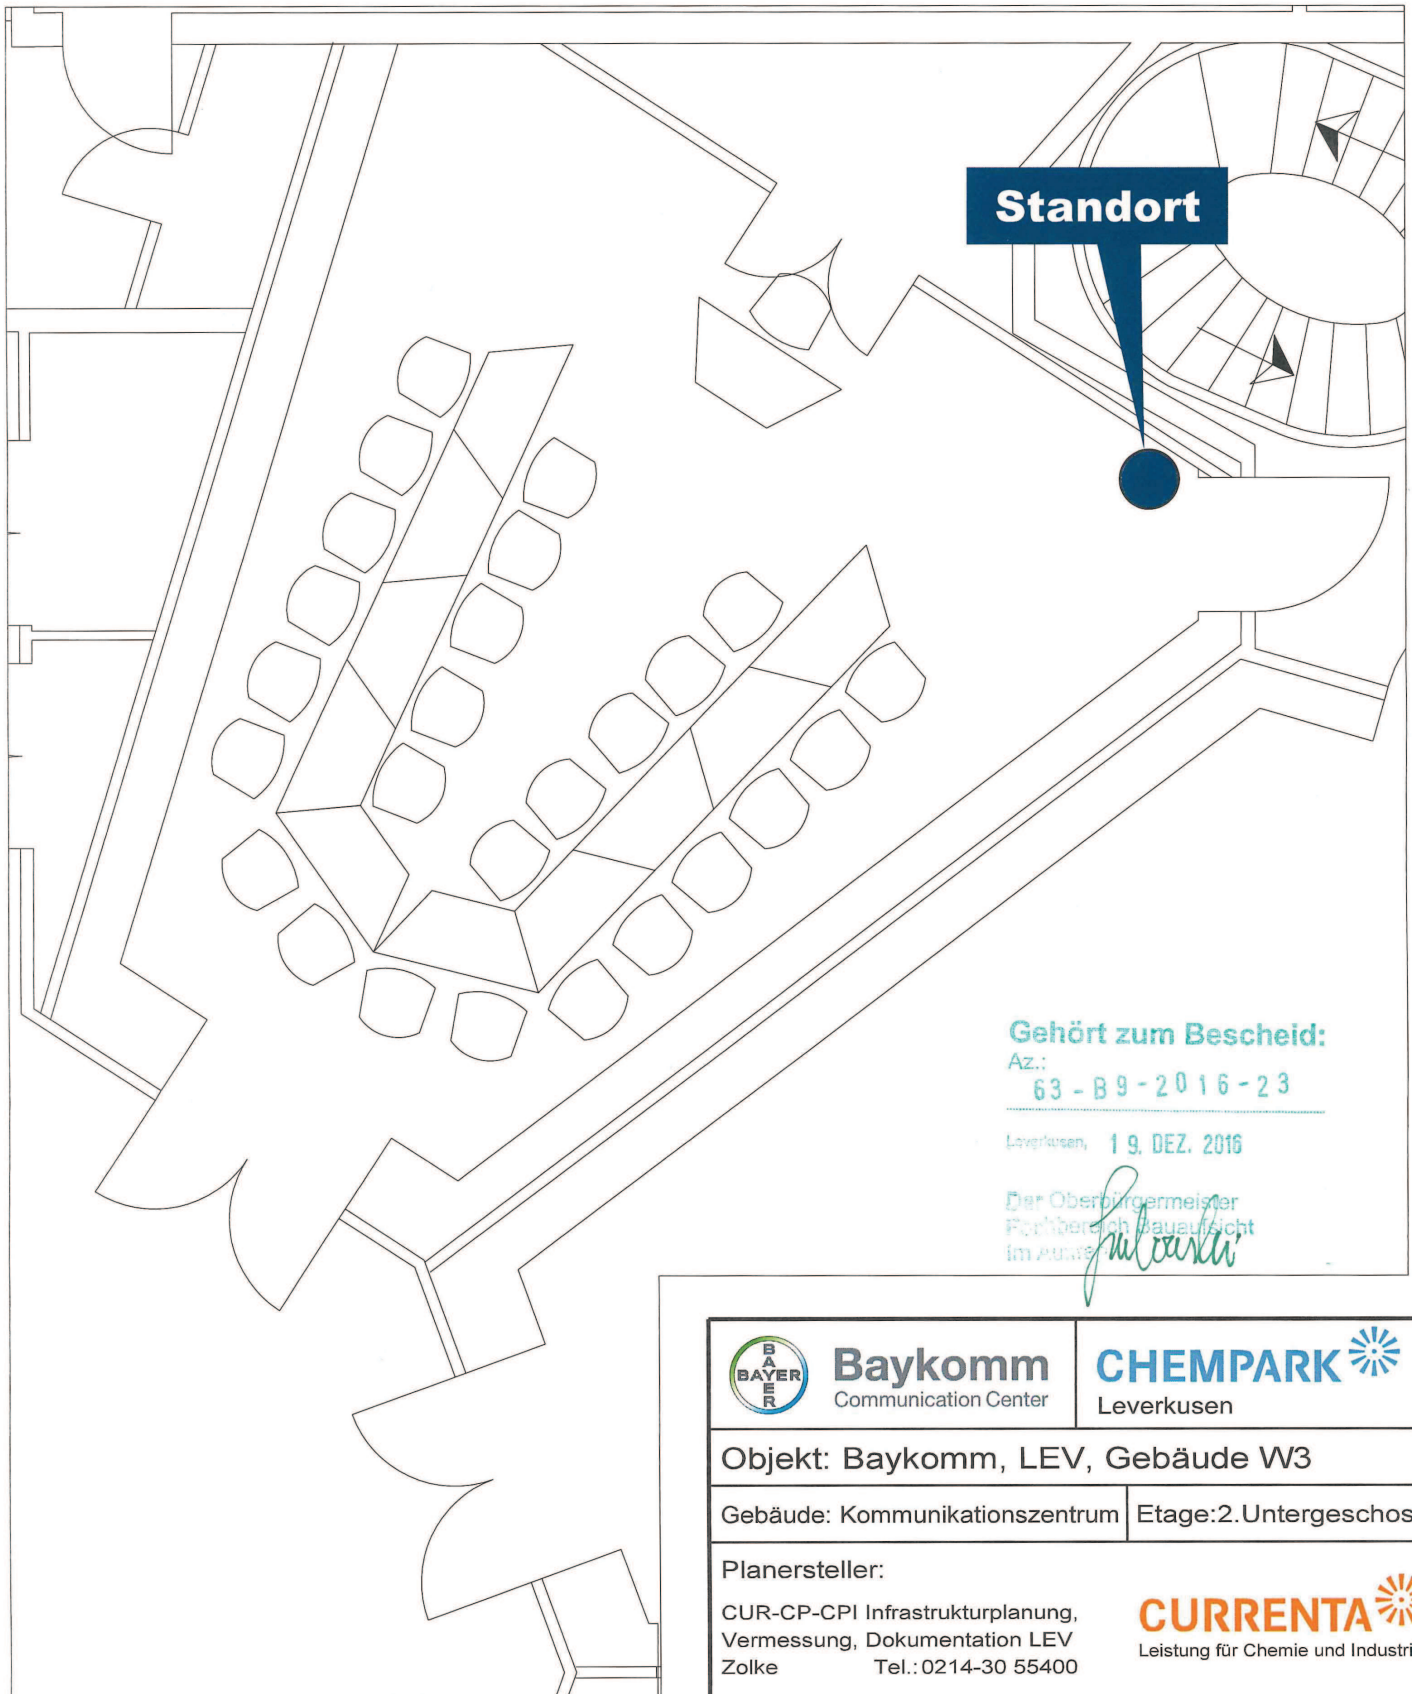

Standort

Gehört zum Bescheid:

Az.:

63 - B 9 - 2016 - 23

Leverkusen, 19. DEZ. 2016

Der Oberbürgermeister
Fachbereich Bauaufsicht
im Auftrag



Baykomm
Communication Center

CHEMPARK 
Leverkusen

Objekt: Baykomm, LEV, Gebäude W3

Gebäude: Kommunikationszentrum

Etage: 2. Untergeschoss


Planersteller:

CUR-CP-CPI Infrastrukturplanung,
Vermessung, Dokumentation LEV
Zolke Tel.: 0214-30 55400

CURRENTA 
Leistung für Chemie und Industrie

BESTUHLUNGSPLAN

Raum M3b

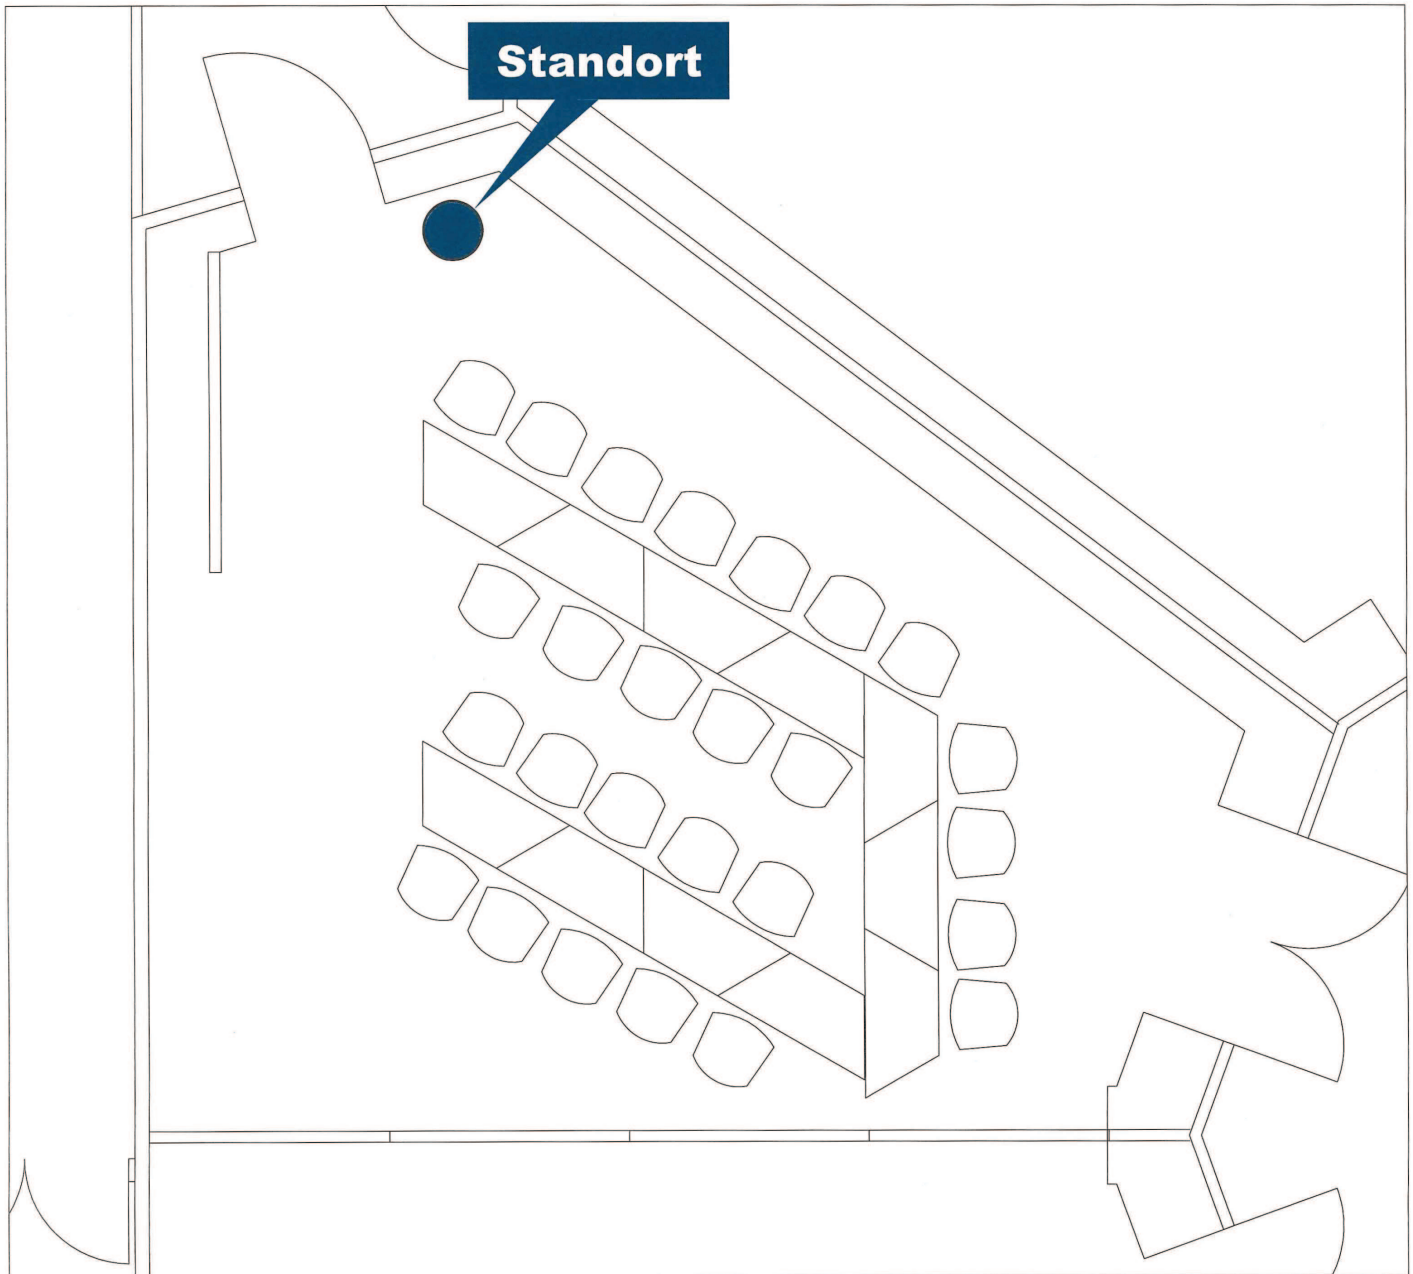

Gehört zum Bescheid:
Az. 83 - B 9 - 2016 - 22

Leverkusen, 07. DEZ. 2016

Der Oberbürgermeister
Fachbereich Bauaufsicht
im Auftrag



Baykomm
Communication Center

CHEMPARK 
Leverkusen

Objekt: Baykomm, LEV, Gebäude W3

Gebäude: Kommunikationszentrum | Etage: 2. Untergeschoss


Planersteller:

CUR-CP-CPI Infrastrukturplanung,
Vermessung, Dokumentation LEV
Zolke Tel.: 0214-30 55400

CURRENTA 
Leistung für Chemie und Industrie

BESTUHLUNGSPLAN

Raum M4

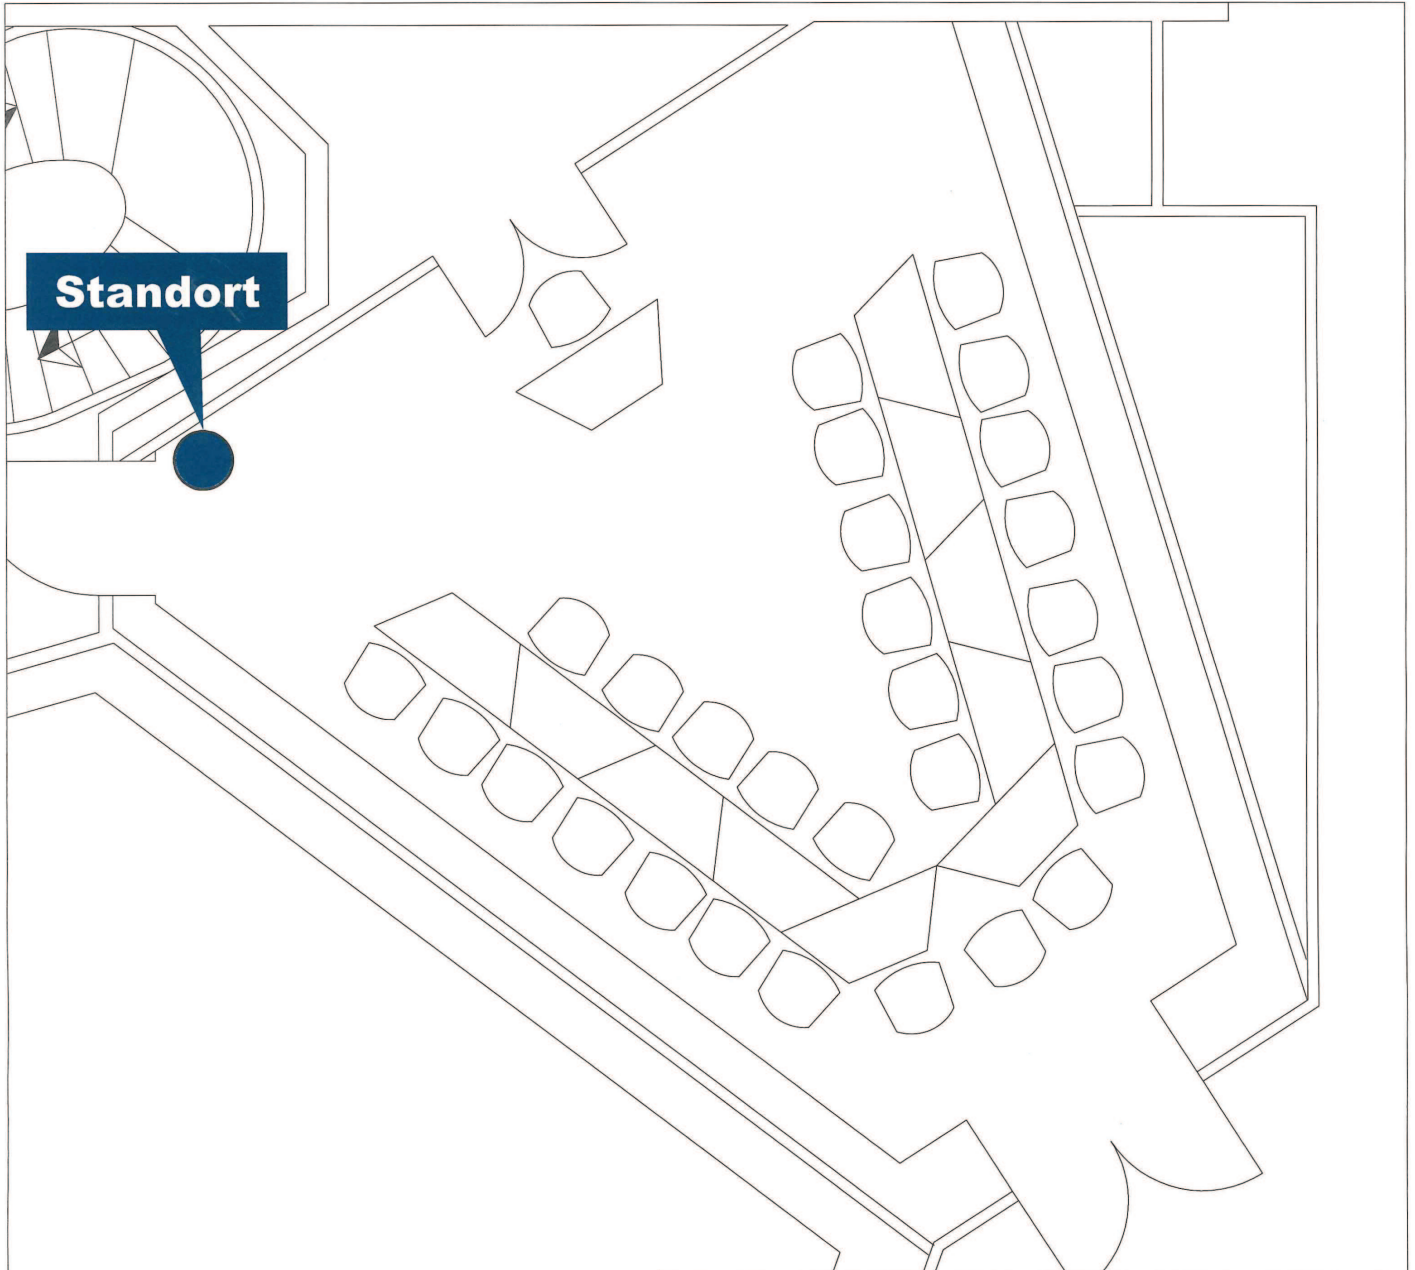

Gehört zum Bescheid:

Az.: 63 - 89 - 2016 - 22

Leverkusen, 07. DEZ. 2016

Der Oberbürgermeister
Fachbereich Bauaufsicht
im Auftrag



Baykomm
Communication Center

CHEMPARK 
Leverkusen

Objekt: Baykomm, LEV, Gebäude W3

Gebäude: Kommunikationszentrum | Etage: 2. Untergeschoss


Planersteller:

CUR-CP-CPI Infrastrukturplanung,
Vermessung, Dokumentation LEV
Zolke Tel.: 0214-30 55400

CURRENTA 
Leistung für Chemie und Industrie

BESTUHLUNGSPLAN

Raum M4

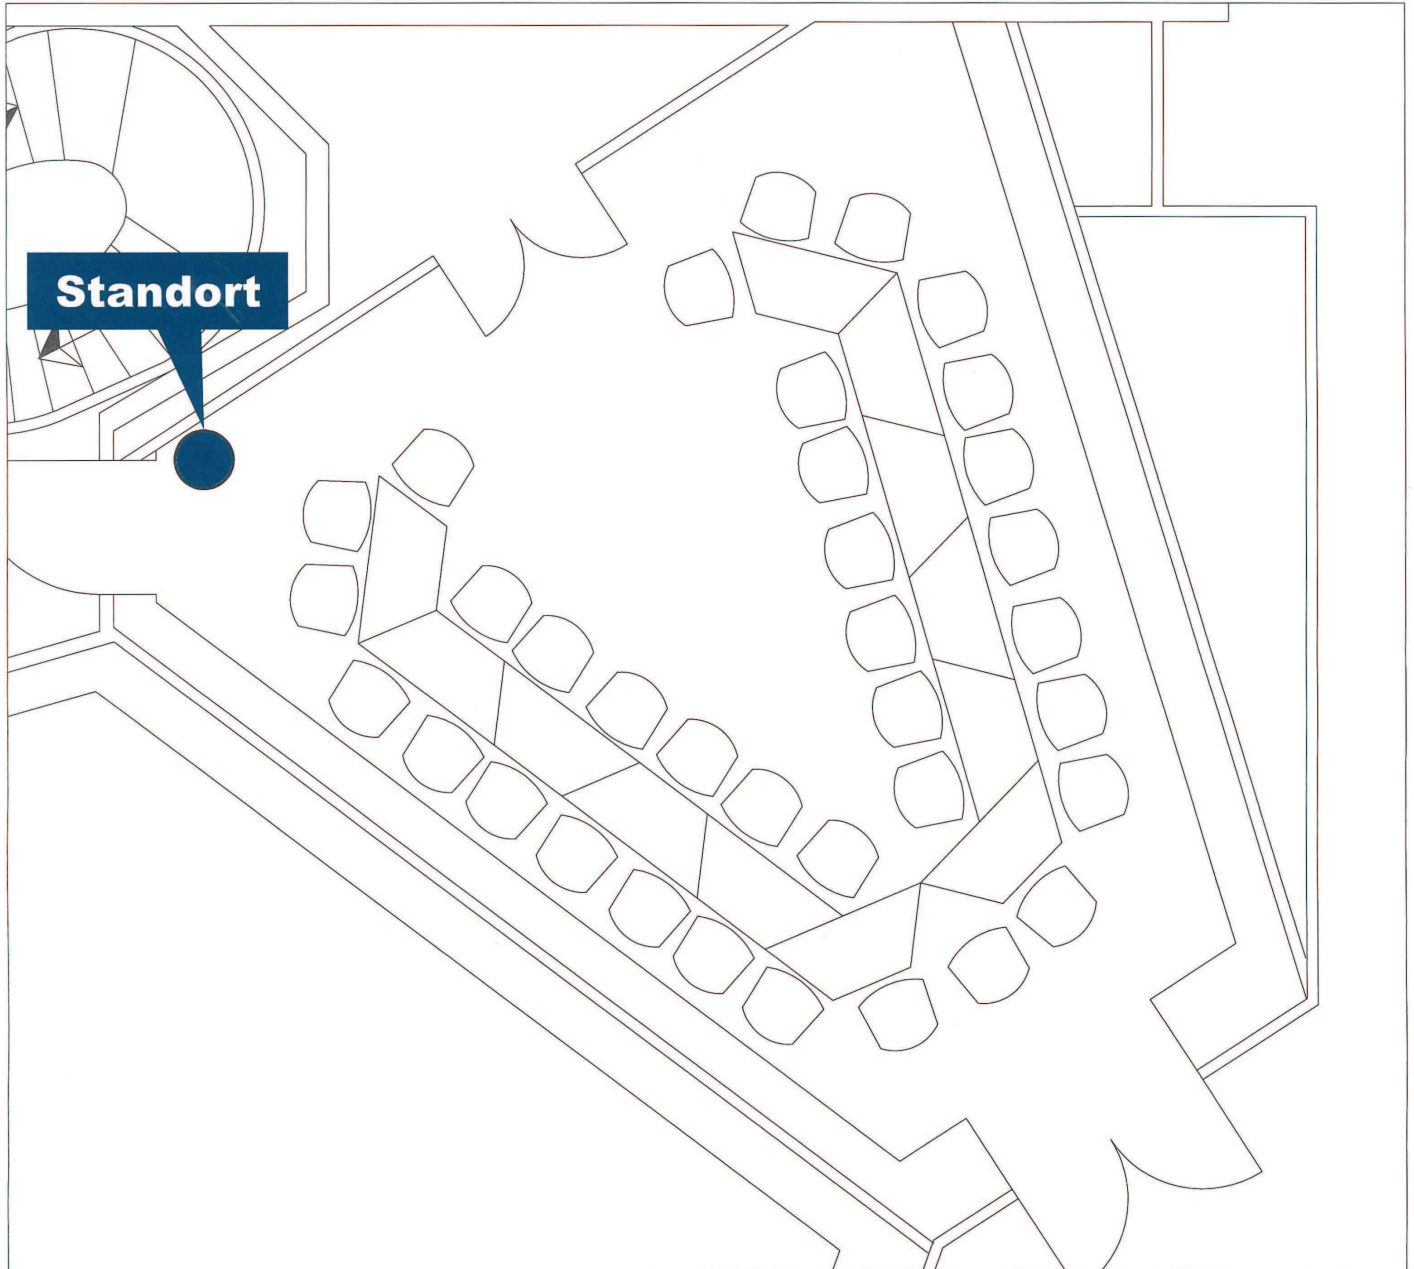

Gehört zum Bescheid:

Az.:
63 - B 9 - 2016 - 23

Leverkusen, 19. DEZ. 2016

Der Oberbürgermeister
Fachbereich Bauaufsicht
im Auftrag



Baykomm
Communication Center

CHEMPARK 
Leverkusen

Objekt: Baykomm, LEV, Gebäude W3

Gebäude: Kommunikationszentrum | Etage: 2. Untergeschoss

Planersteller:

CUR-CP-CPI Infrastrukturplanung,
Vermessung, Dokumentation LEV
Zolke Tel.: 0214-30 55400

CURRENTA 
Leistung für Chemie und Industrie